



ZMIANA MIEJSCOWEGO PLANU ZAGOSPODAROWANIA PRZESTRZENNEGO
DLA TERENU OBEJMUJĄCEGO CZĘŚĆ OBRĘBU GEODEZYJNEGO KRZYKAŁY,
GMINA ORNETA ZATW. UCHWAŁĄ NR XXII/163/08 RADY
MIEJSKIEJ W ORNECIE Z DNIA 27 SIERPNI 2008R.

293/2

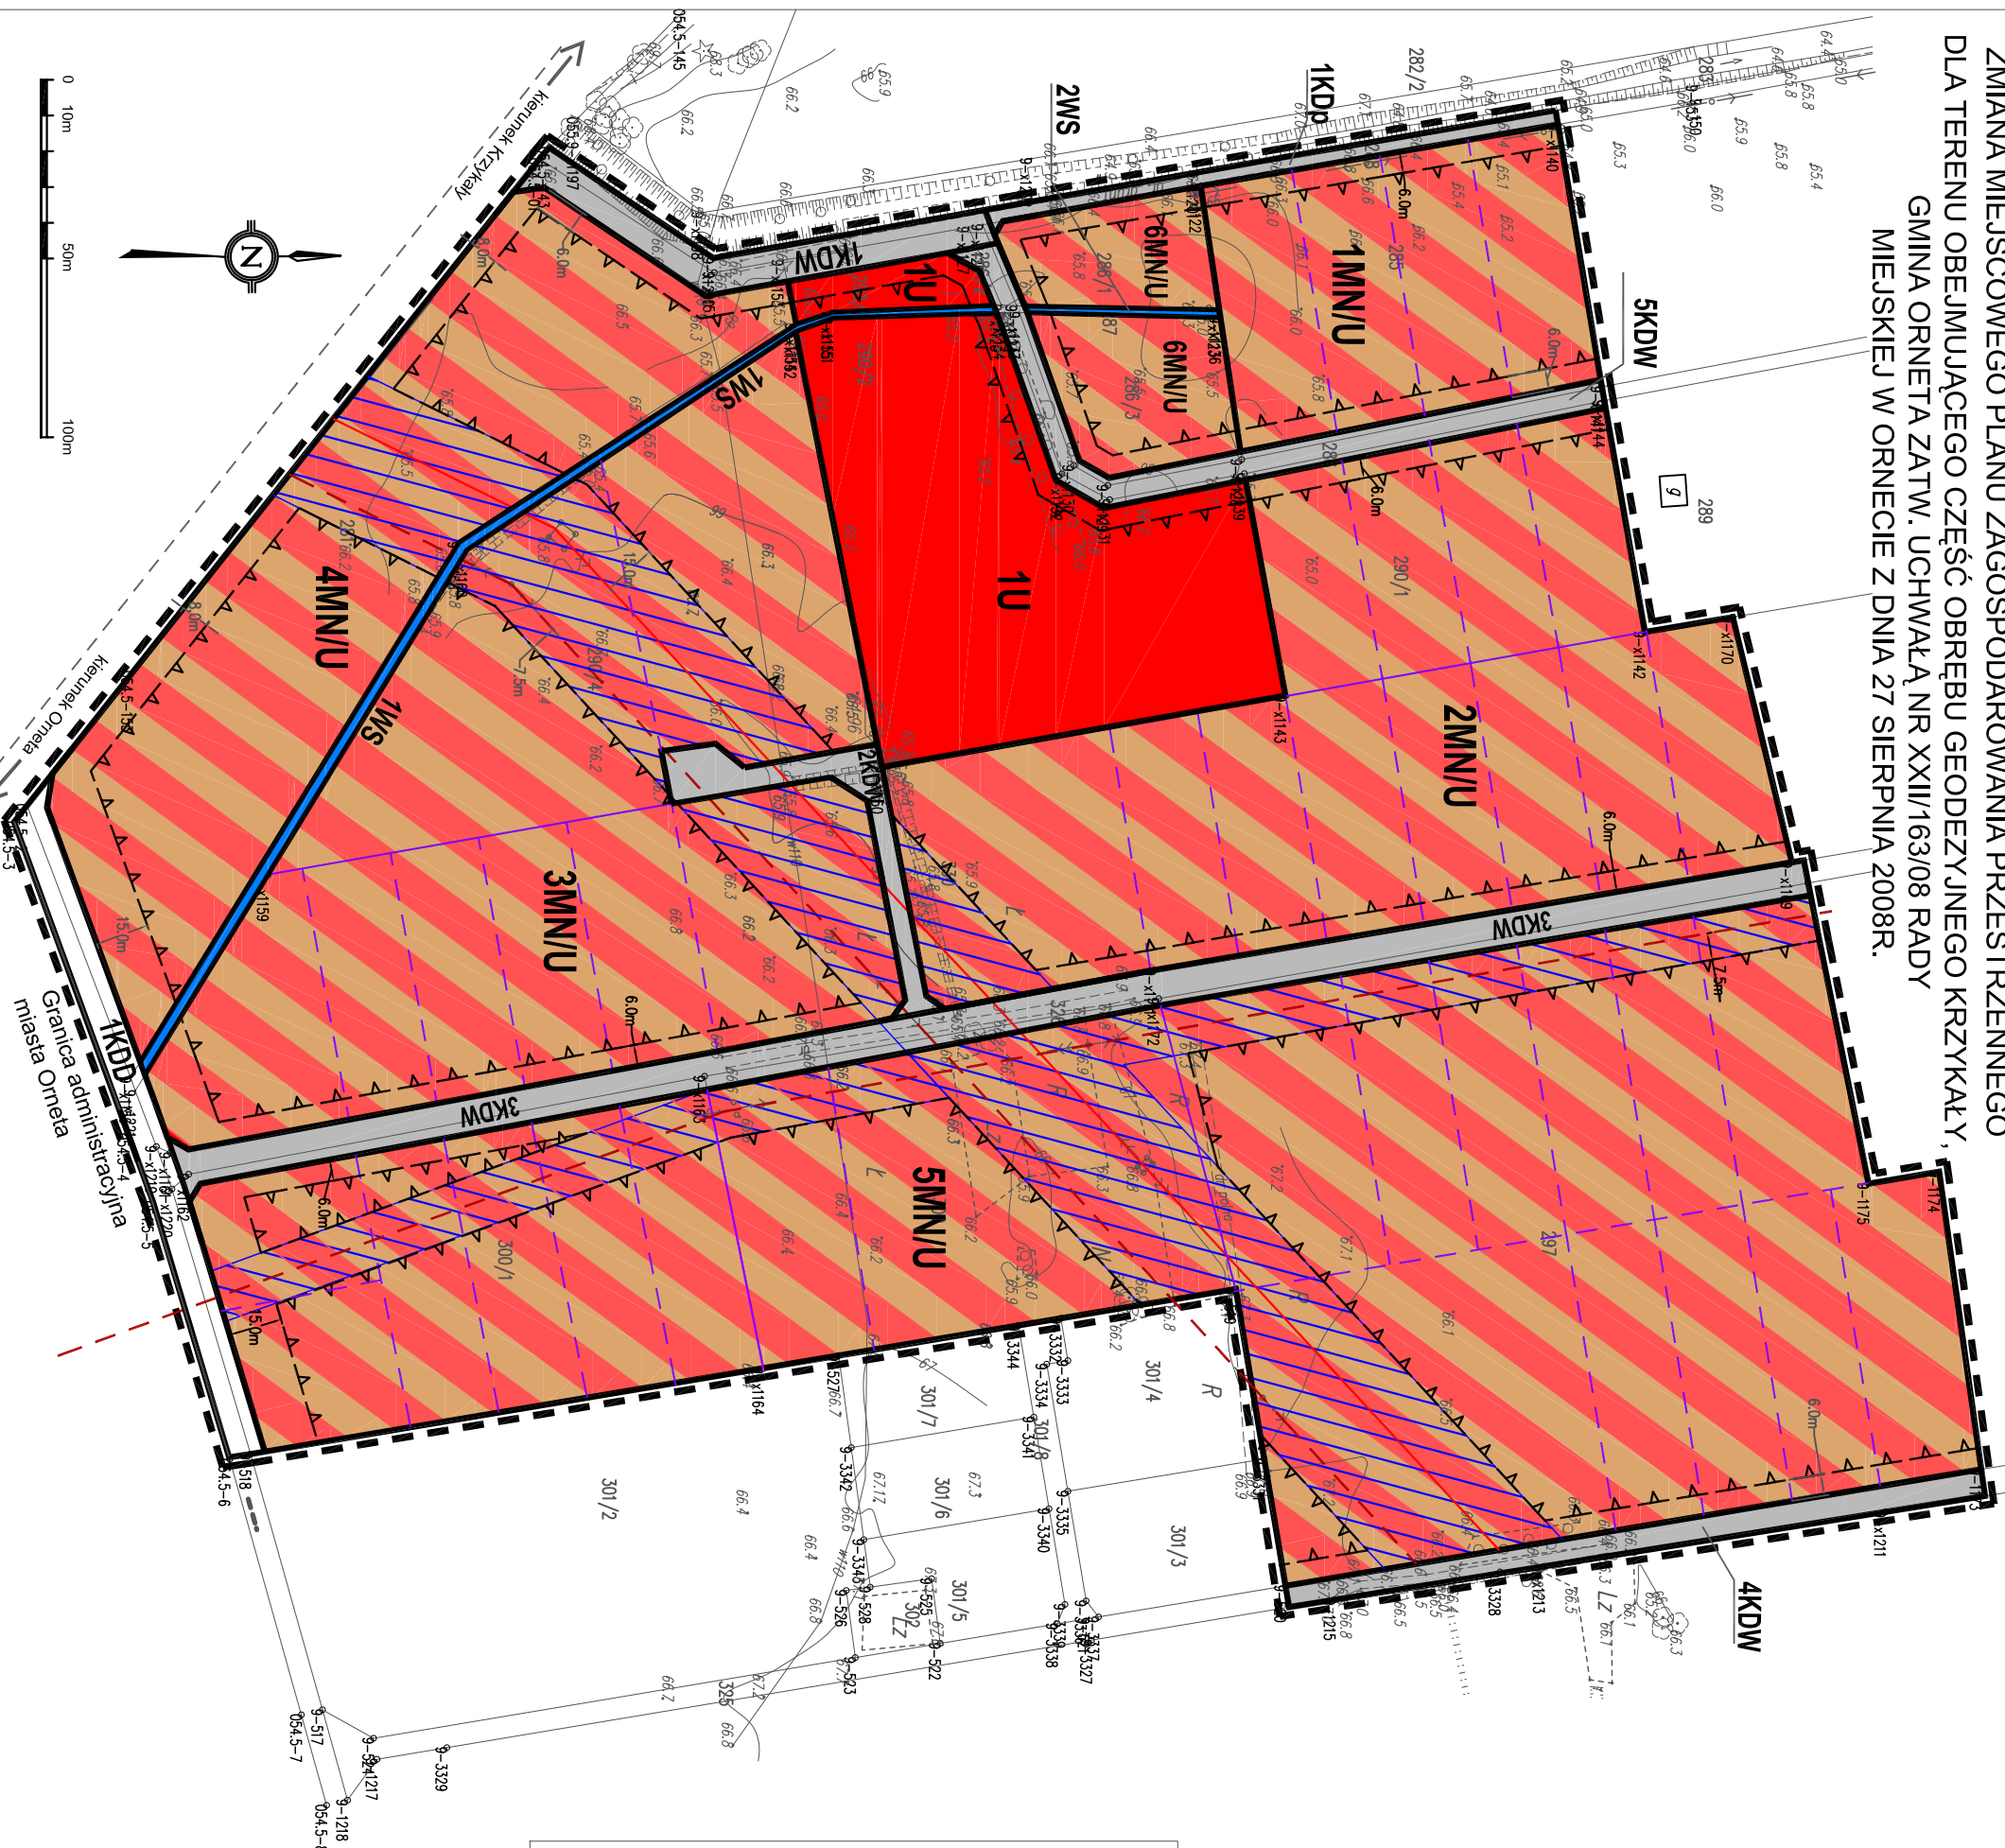

USTALENIA PLANU	
OZNACZENIA OGÓLNE	
	granica opracowania
	linie rozgraniczające tereny o różnym przeznaczeniu i różnym zasadach zagospodarowania
ZASADY KSZTAŁTOWANIA ZABUDOWY	
	nieprzekraczalna linia zabudowy
PRZEZNACZENIE TERENU	
	tereny zabudowy mieszkaniowo - usługowej
	tereny zabudowy usługowej
	tereny wód powierzchniowych
	tereny drogi publicznej klasy dojazdowej
	tereny dróg wewnętrznych
	teren ciągu pieszo-jezdnego
ELEMENTY INFORMACYJNE	
	linie istniejących wewnętrznych podziałów działek
	linie projektowanych wewnętrznych podziałów działek
	sieć elektroenergetyczna WN - 110 kV
	sieć elektroenergetyczna Sn - 15 kV
	strefa ograniczonego użytkowania od linii energetycznej WNI i Sn

WRYŚS ZE STUDIUM UWARUNKOWAŃ I KIERUNKÓW ZAGOSPODAROWANIA PRZESTRZENNEGO

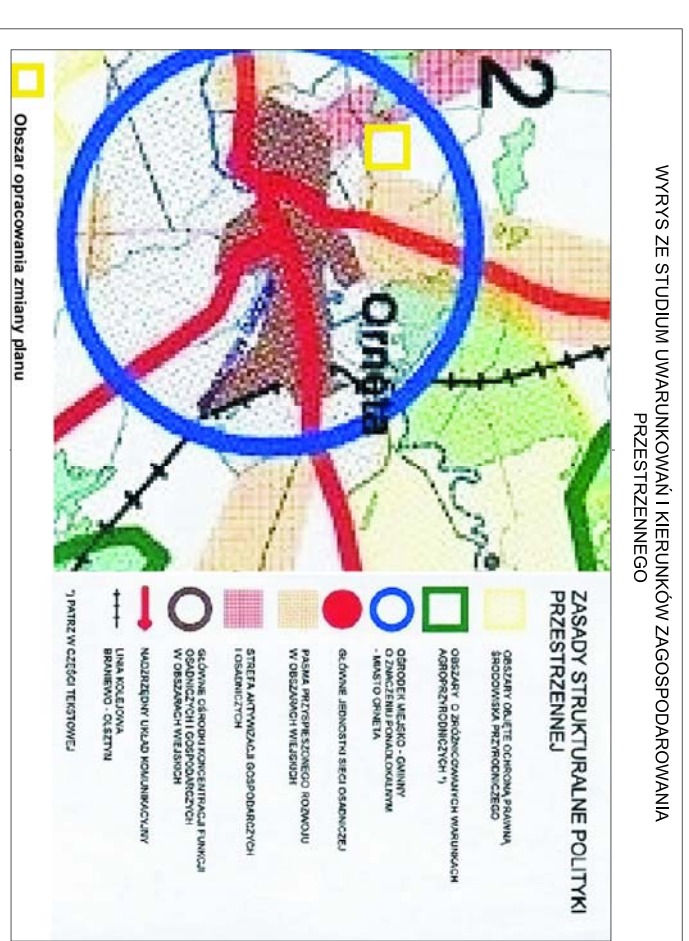

Publikacja:
Dziennik Urzędowy Województwa
Warmińsko - Mazurskiego
z dnia
poz.

ZAŁĄCZNIK NR 1 DO UCHWAŁY NR
RADY MIEJSKIEJ W ORNECIE Z DNIA R.

WOLCIECH KWIAŁKOWSKI		ul. Miodowa 7a 10-603 Orneta tel. 502-256-256	
ZMIANA MIEJSCOWEGO PLANU ZAGOSPODAROWANIA PRZESTRZENNEGO DLA TERENU OBEJMUJĄCEGO CZĘŚĆ OBRĘBU GEODEZYJNEGO KRZYKAŁY, GMINA ORNETA ZATW. UCHWAŁĄ NR XXII/163/08 RADY MIEJSKIEJ W ORNECIE Z DNIA 27 SIERPNI 2008R.			
Skala:	1:2000	Główny projektant:	Wojciech Kwiatkowski
Wpisy na liście członków POJU pod Nr G-272/2010		Inż. arch. kraj. Wioletta Kwiatkowska	podpis